


Помещения-сграда ул. „Гургюлят“ №1 - барокамера и оборудване площ 52,00 м²

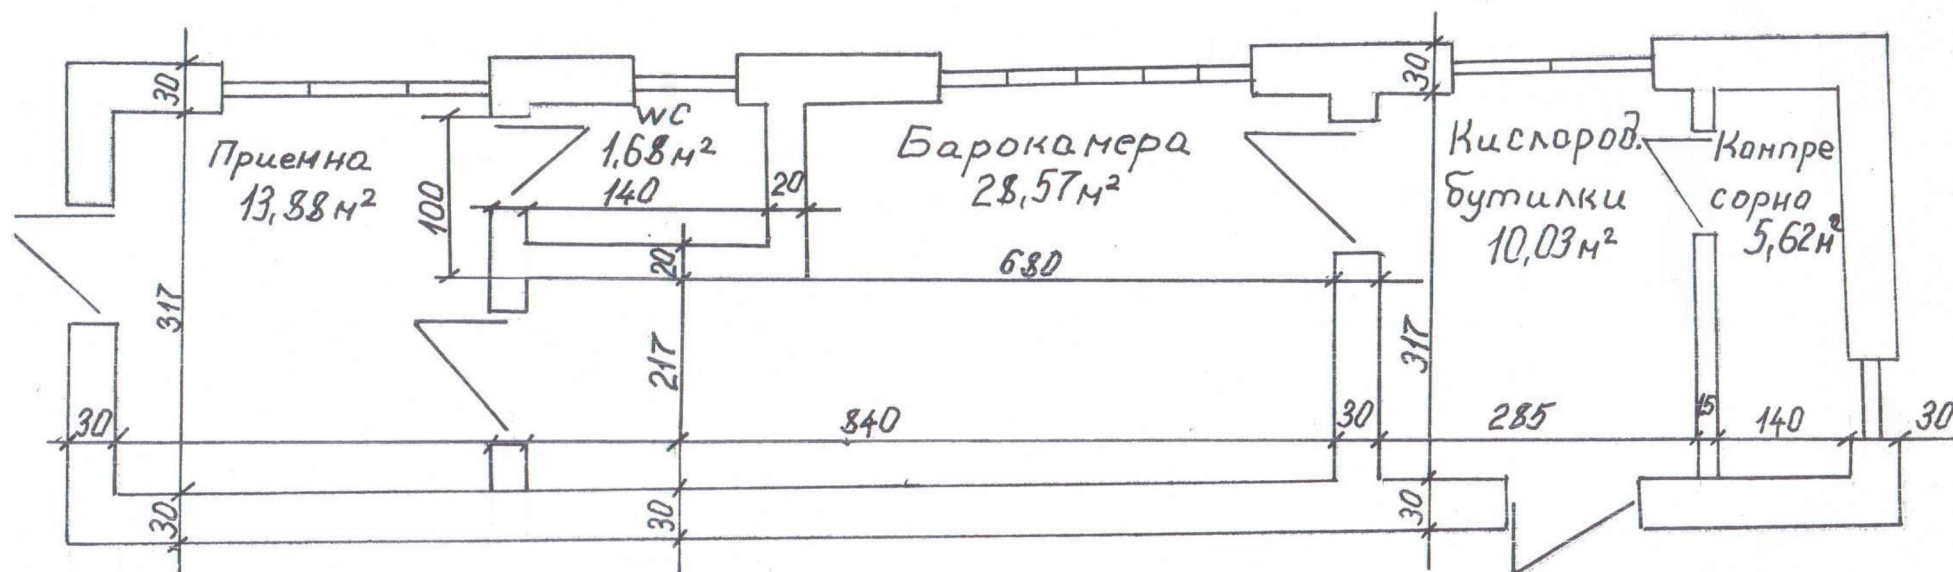

Приемна и WC - съвместно ползване по 1/2 - 7,78 м²
Помещение с барокамера - 28,57 м²
Помещение за кислородни бутилки - 10,03 м²
Помещение за компресор - 5,62 м²
Обща площ - 52,00 м²